


- Elementi della Tavola**
- Elementi Idrici
 - Fascia del 300m
 - Curve di livello
 - Rete stradale
 - Limite territorio comunale
 - Fascia Costiera
 - Poligono Interzone Salto di Quirra (ambito di Villaputzu)
 - Siti di Importanza Comunitaria - SIC
- Vincoli Ex 1497**
- MURAVERA - FASCIA COSTIERA E IL COMPLESSO DEI SETTE FRATELLI
 - VILLAPUTZU - CASTELLO DI QUIRRA
 - VILLAPUTZU - PORTOCORRALLO E ZONA COSTIERA
 - Sistema Regionale dei Parchi, Riserve e Monumenti naturali
 - Aree Interesse Botanico Fitogeografico
 - Aree Interesse Faunistico
 - Aree gestione speciale Ente Foreste
- Sistemi Costieri**
- Falesie e versanti costieri ad alta energia
 - Promontori
 - Scogli e piccole isole
 - Sistemi di spiaggia
 - Zone umide costiere
- Elementi idrografici**
- 1 - Fiumi, torrenti e fossi
 - 2 - Canali e idrovie
 - 6 - Acquedotti in lagune, tagli e stagni costieri
 - 7 - Spazi di fascia
 - DBT Colture agricole
- PPR Aree SeminatURALI**
- 2a, Praterie e spiagge
- PPR Aree Utilizzo Agro-Forestale**
- 3a, Colture arboree specializzate
 - 3b, Impianti boschivi artificiali
 - 3c, Colture erbacee specializzate
- PPR Aree Naturali Sub-Naturali**
- 1a, Macchia, dune e aree umide
 - 1b, Boschi



COMUNE DI VILLAPUTZU
Ufficio Tecnico comunale

PIANO URBANISTICO COMUNALE
AGGIORNAMENTO ED INTEGRAZIONE DELLA
VARIANTE AL PUC IN ADEGUAMENTO AL PIANO
PAESAGGISTICO REGIONALE (PPR) E AL PIANO DI
ASSETTO IDROGEOLOGICO (PAI),
DELLA VAS E DELLA VINCA

T.VAS 01.3
Carta di inquadramento: elementi e
tematismi del PPR


Commissario ad acta
Arch. Francesco Gillocchi

Responsabile Area Tecnica
Ing. Sabrina Camboni

Progettisti PUC - VAS
Ing. Gian Luca Frau
Arch. Valentina Caredda
Geol. Tarciso Manni

Progettista VincA
Ing. Giuseppe Manunza

Valutazione Ambientale Strategica

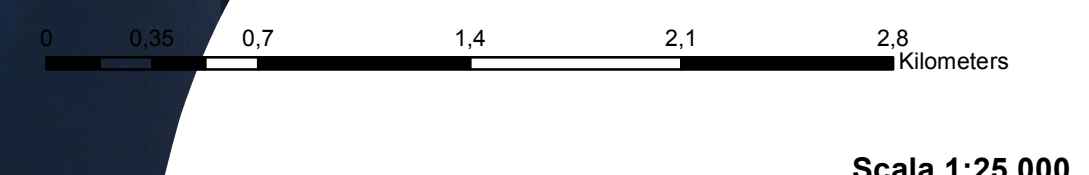

Scala 1:25.000