


Scala 1:5000

LEGENDA

- Edifici a un livello - piano terra
- Edifici a due livelli - piano primo
- Edifici a tre livelli - piano secondo
- Edifici a quattro livelli - piano terzo

LEGENDA PROFILI

- Possibile sopraelevazione

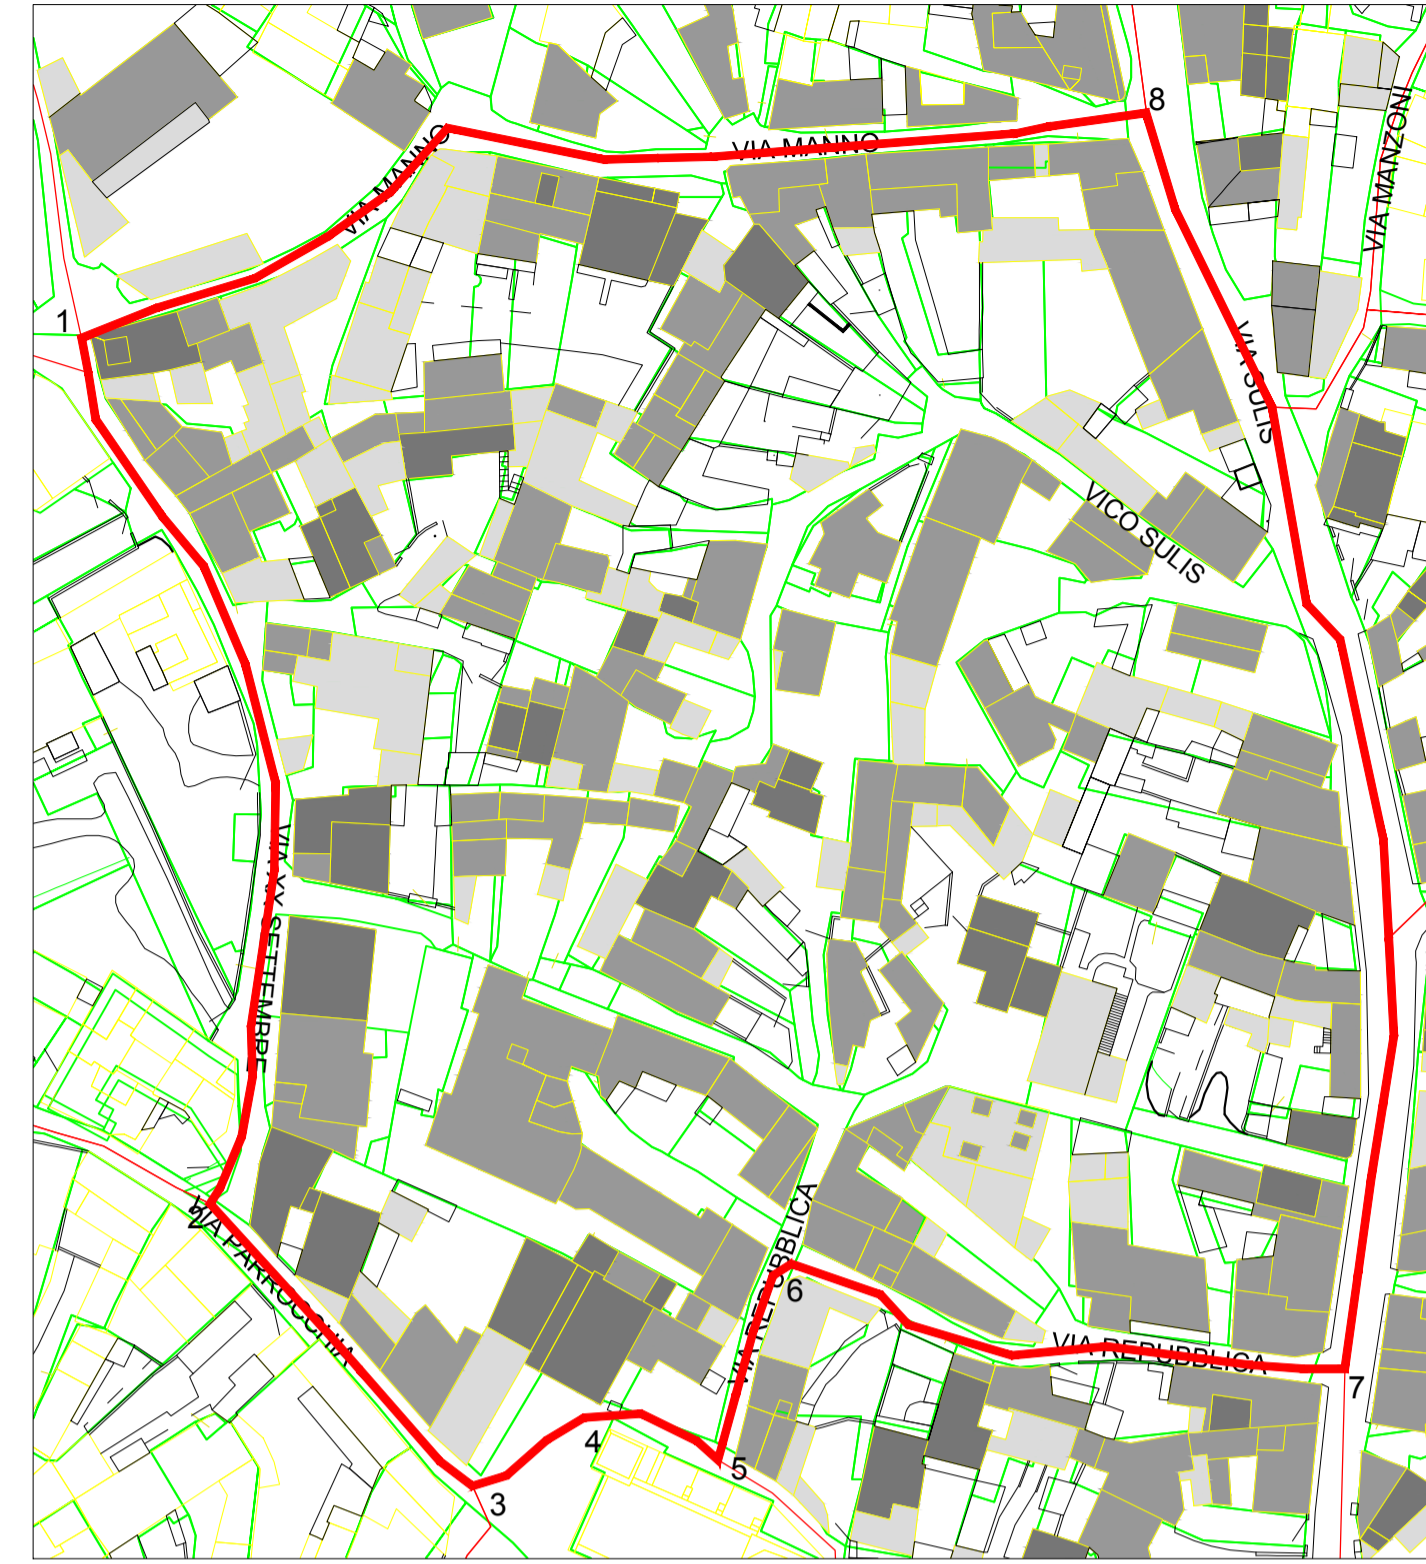

Isolato 12 Scala 1:1000



1 Via XX Settembre



2 Via Parrocchia



3



4



4

5



5 Via Repubblica




6 Via Repubblica



7 Via Sulis

8

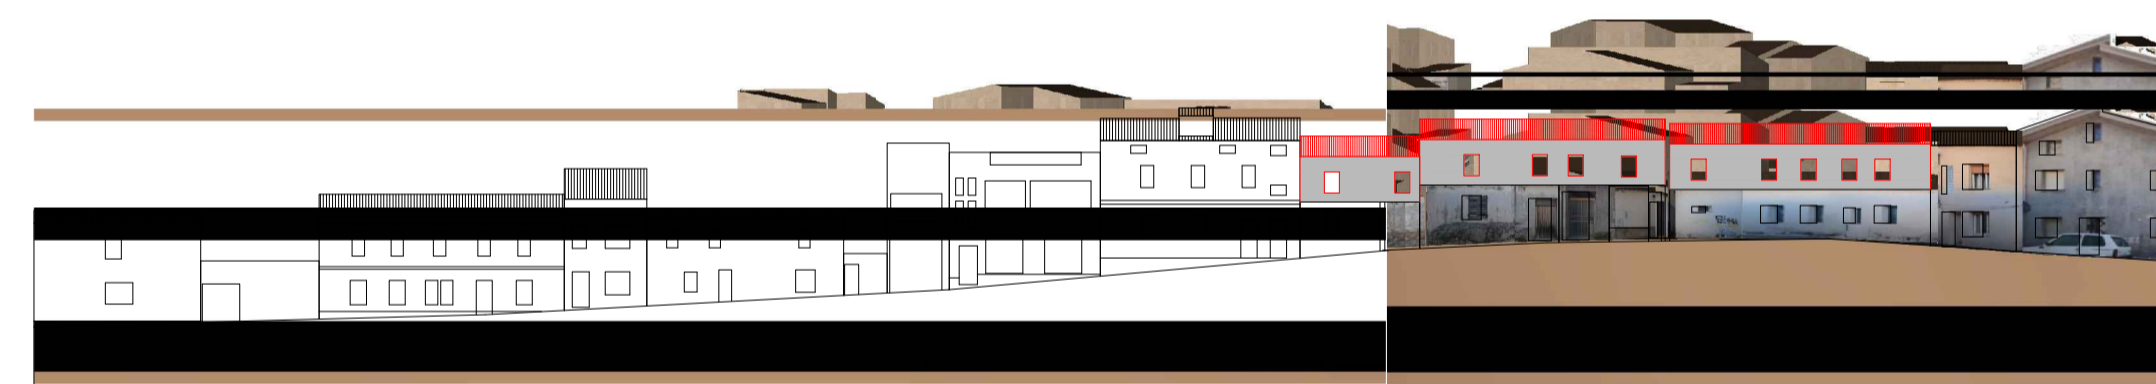

8 Via Manno

1

Scala 1:500

COMUNE di VILLAPUTZU


PROVINCIA DI CAGLIARI

PIANO PARTICOLAREGGIATO DEL CENTRO MATRICE DI VILLAPUTZU

in adeguamento alle osservazioni dell'ufficio del servizio di tutela paesaggistica della R.A.S. (prot. 27541 del 05/08/2010)

PROGETTO DEFINITIVO		8.3
Oggetto: PROFILI ISOLATI 12 - 13		
Coordinatore: Ing. GINEVRA BALLETO	collaboratore: Ing. ALESSANDRA SCALAS	Archivio L 125
Progettisti: Ing. ALBACHIARA BERGAMINI Ing. FRANCESCO LECIS COCCO-ORTU		Data settembre 2011
Coordinatore: Ing. GINEVRA BALLETO		Aggiornamento novembre 2013 aprile 2014
Comune di Villaputzu: Ing. Cristian Lei		Scala 1 : 1000 1 : 500

Progettisti: ING. ALBACHIARA BERGAMINI - ING. FRANCESCO LECIS COCCO-ORTU -
 Ing. GINEVRA BALLETO
 Ing. ALESSANDRA SCALAS
 Via alghero n. 19 CAGLIARI

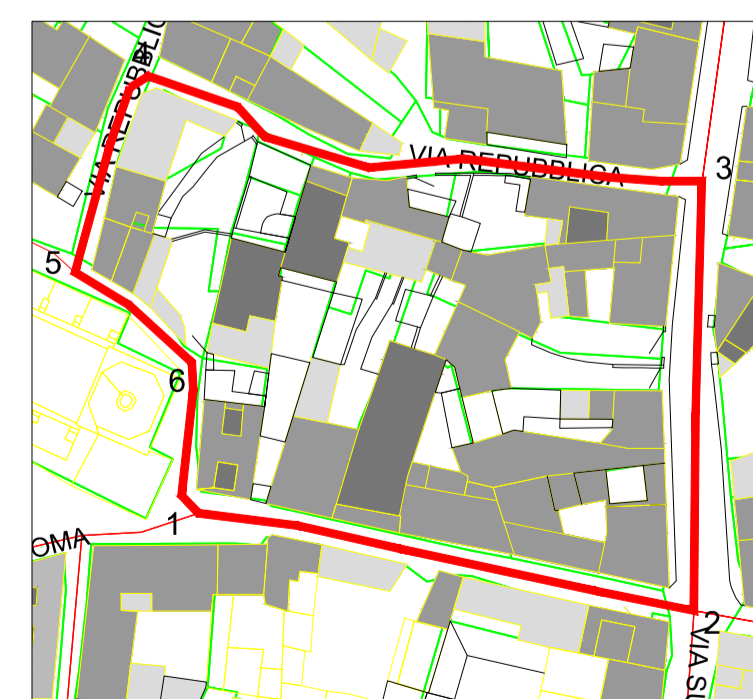

Isolato 13 Scala 1:1000



1 Via Roma



2 Via Sulis

3



3 Via Repubblica

4



5



5



6



6



1

Scala 1:500